COMUNE DI FONDI
PROVINCIA DI LATINA

"Progetto di ristrutturazione, potenziamento, riqualificazione e messa in sicurezza impiantistica del Palazzetto dello Sport di Fondi, area Stadio Comunale, finalizzata anche con la realizzazione di una tensostruttura polivalente"

E-AR-02

PROGETTO ESECUTIVO — 1:100

PIANTE PALAZZETTO DELLO SPORT
CON INDICAZIONE DEGLI INTERVENTI — Settembre 2019

IL PROGETTISTA (L.P.)
Arch. Luca Ciarlelli

IL RESPONSABILE UNICO DEL PROCEDIMENTO
Ing. Antonella Sarchi

LEGENDA

- Tinteggiatura atrio, scale interne e amministrazione
- Ristrutturazione campo da bocce
- Rimozione parapetti, rifacimento del piano di posa, posa in opera nuovo parapetti e tracciamento campo da gioco (rugby, pallamano, basket)
- Rimozione pavimentazione in pino e sostituzione con pavimento in gomma antiscivolo + Tinteggiatura pareti e soffitto
- Ristrutturazione locali spogliatoi (sostituzione pavimenti e rivestimenti deteriorati, rattamento e verniciatura infissi/porte amministrative e tinteggiatura)
- Ristrutturazione bagni per il pubblico (sostituzione pavimenti e rivestimenti deteriorati, rattamento e verniciatura infissi/porte amministrative e tinteggiatura)
- Realizzazione ex n.1 per disabili
- Ripristino pavimentazione in gomma antistica
- Sostituzione lampade ad incandescenza con LED
- Sostituzione lampade alogene con LED
- Revisione infissi esterni e sostituzione vetri rotti
- Realizzazione tramezzo

PIANTA PIANO TERRA PALAZZETTO DELLO SPORT_ scala 1:100

LEGENDA

- Sostituzione lampade ad incandescenza con LED
- Revisione infissi esterni e sostituzione vetri rotti
- Ripristino pavimentazione in gomma antistica

verifica calcolo della visibilità
$a = 12 \cdot \sin 30°$
x (distanza minima per visuale ottimale) $= x + 5$
$= 12$

verifica calcolo della visibilità
$a = 12 \cdot \sin 30°$
x (distanza minima per visuale ottimale) $= 0,75 \cdot x + 0,75 = 4,84$
$= 6,40$

$0,80 \cdot h = 0,64$

PIANTA PIANO PRIMO PALAZZETTO DELLO SPORT_ scala 1:100

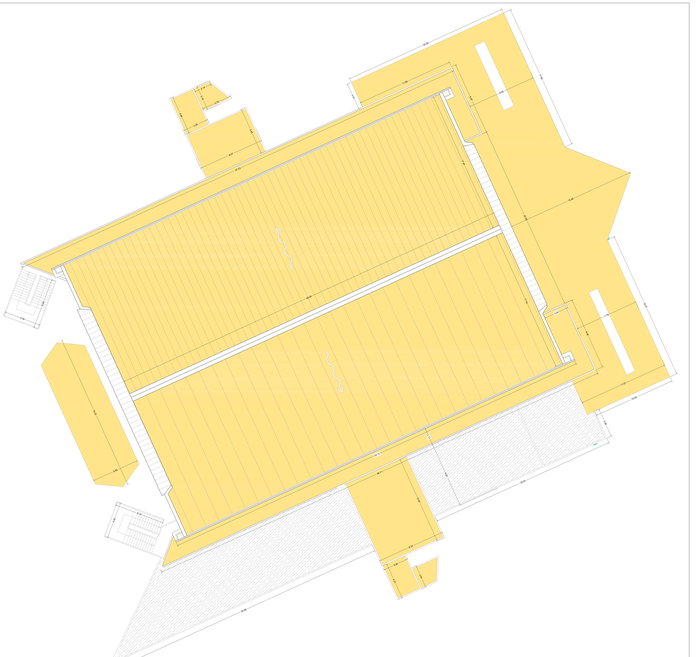

LEGENDA

- Posa in opera di pannelli termoisolanti tipo "Isopan"
- Ripristino guaina impermeabilizzante tratti ammalorati

PIANTA PIANO COPERTURA PALAZZETTO DELLO SPORT_ scala 1:100